

Выписка из Единого государственного реестра недвижимости характеристик и зарегистрированных прав на объект недвижимости
Сведения об основных характеристиках объекта недвижимости

В Единый государственный реестр недвижимости внесены следующие сведения:

Помещение		(вид объекта недвижимости)	
Лист №	Раздела 1	Всего листов раздела 1:	Всего разделов:
08.07.2020			
Кадастровый номер:		47:07:0722001:70969	
Номер кадастрового квартала:		47:07:0722001	
Дата присвоения кадастрового номера:		11.12.2018	
Ранее присвоенный государственный учетный номер:		данные отсутствуют	
Адрес:		Российская Федерация, Ленинградская область, Всеволожский муниципальный район, Муринское сельское поселение, п. Мурино, Петровский бульвар, дом 3, корпус 1, помещение 9-Н	
Площадь, м ² :		1593,3	
Наименование:		Нежилое помещение	
Назначение:		Нежилое помещение	
Номер этажа, на котором расположено помещение, машино-место:		Подвал № подвал, Этаж № 1	
Вид жилого помещения:		данные отсутствуют	
Кадастровая стоимость (руб.):		3273657,91	
Кадастровые номера иных объектов недвижимости, в пределах которых расположен объект недвижимости:		47:07:0722001:70630	
Виды разрешенного использования:		данные отсутствуют	
Сведения об отнесении жилого помещения к определенному виду жилых помещений специализированного жилищного фонда, к жилью помещениям вагонного дома социального использования или наемного дома коммерческого использования:		данные отсутствуют	
Статус записи об объекте недвижимости:		Сведения об объекте недвижимости имеют статус "актуальные"	
Особые отметки:		данные отсутствуют	
Получатель выписки:		Муниципальное дошкольное образовательное учреждение "Муринский детский сад комбинированного вида №1"	
ГЛАВНЫЙ СПЕЦИАЛИСТ-ЭКСПЕРТ (полное наименование должности)		(подпись)	
		Карпова М. В.	

КОПИЯ
ВЕРНА

М.П.

Сведения о зарегистрированных правах

Помещение		<small>(вид объекта недвижимости)</small>	
Лист № <u>2</u>	Раздела <u>2</u>	Всего листов раздела <u>2</u> : _____	Всего разделов: _____
08.07.2020		Всего листов выписки: _____	
Кадастровый номер:		47:07:0722001:70969	

1. Правообладатель (правообладатели):	1.1. Муниципальное дошкольное образовательное бюджетное учреждение "Муринский детский сад комбинированного вида №3", ИНН: 4703156760, ОГРН: 1184704008906
2. Вид, номер и дата государственной регистрации права:	2.1. Оперативное управление. № 47:07:0722001:70969-47/012/2020-4 от 08.07.2020
3. Документы-основания:	3.1. Постановление администрации муниципального образования "Всеволожский муниципальный район" Ленинградской области от 07.04.2020 №1130
4. Ограничение прав и обременение объекта недвижимости:	не зарегистрировано
5. Сведения о наличии решения об изъятии объекта недвижимости для государственных и муниципальных нужд:	данные отсутствуют
6. Сведения об осуществлении государственной регистрации прав без необходимого в силу закона согласия третьего лица, органа:	данные отсутствуют


ГЛАВНЫЙ СПЕЦИАЛИСТ-ЭКСПЕРТ <small>(полное наименование должности)</small>	М.П.	<small>(подпись)</small>	Карпова М. В.	<small>(инициалы, фамилия)</small>
--	------	--------------------------	---------------	------------------------------------



Выписка из Единого государственного реестра недвижимости об основных характеристиках и зарегистрированных правах на объект недвижимости
План расположения помещений, машино-места на этаже (плане этажа)

Помещение	(вид объекта недвижимости)		
Лист № 08.07.2020	Раздела 5	Всего листов раздела 5 : _____	Всего разделов: _____
Кадастровый номер:	47:07:0722001:70969	Всего листов выписки: _____	

Номер этажа (этажей): Этаж № 1

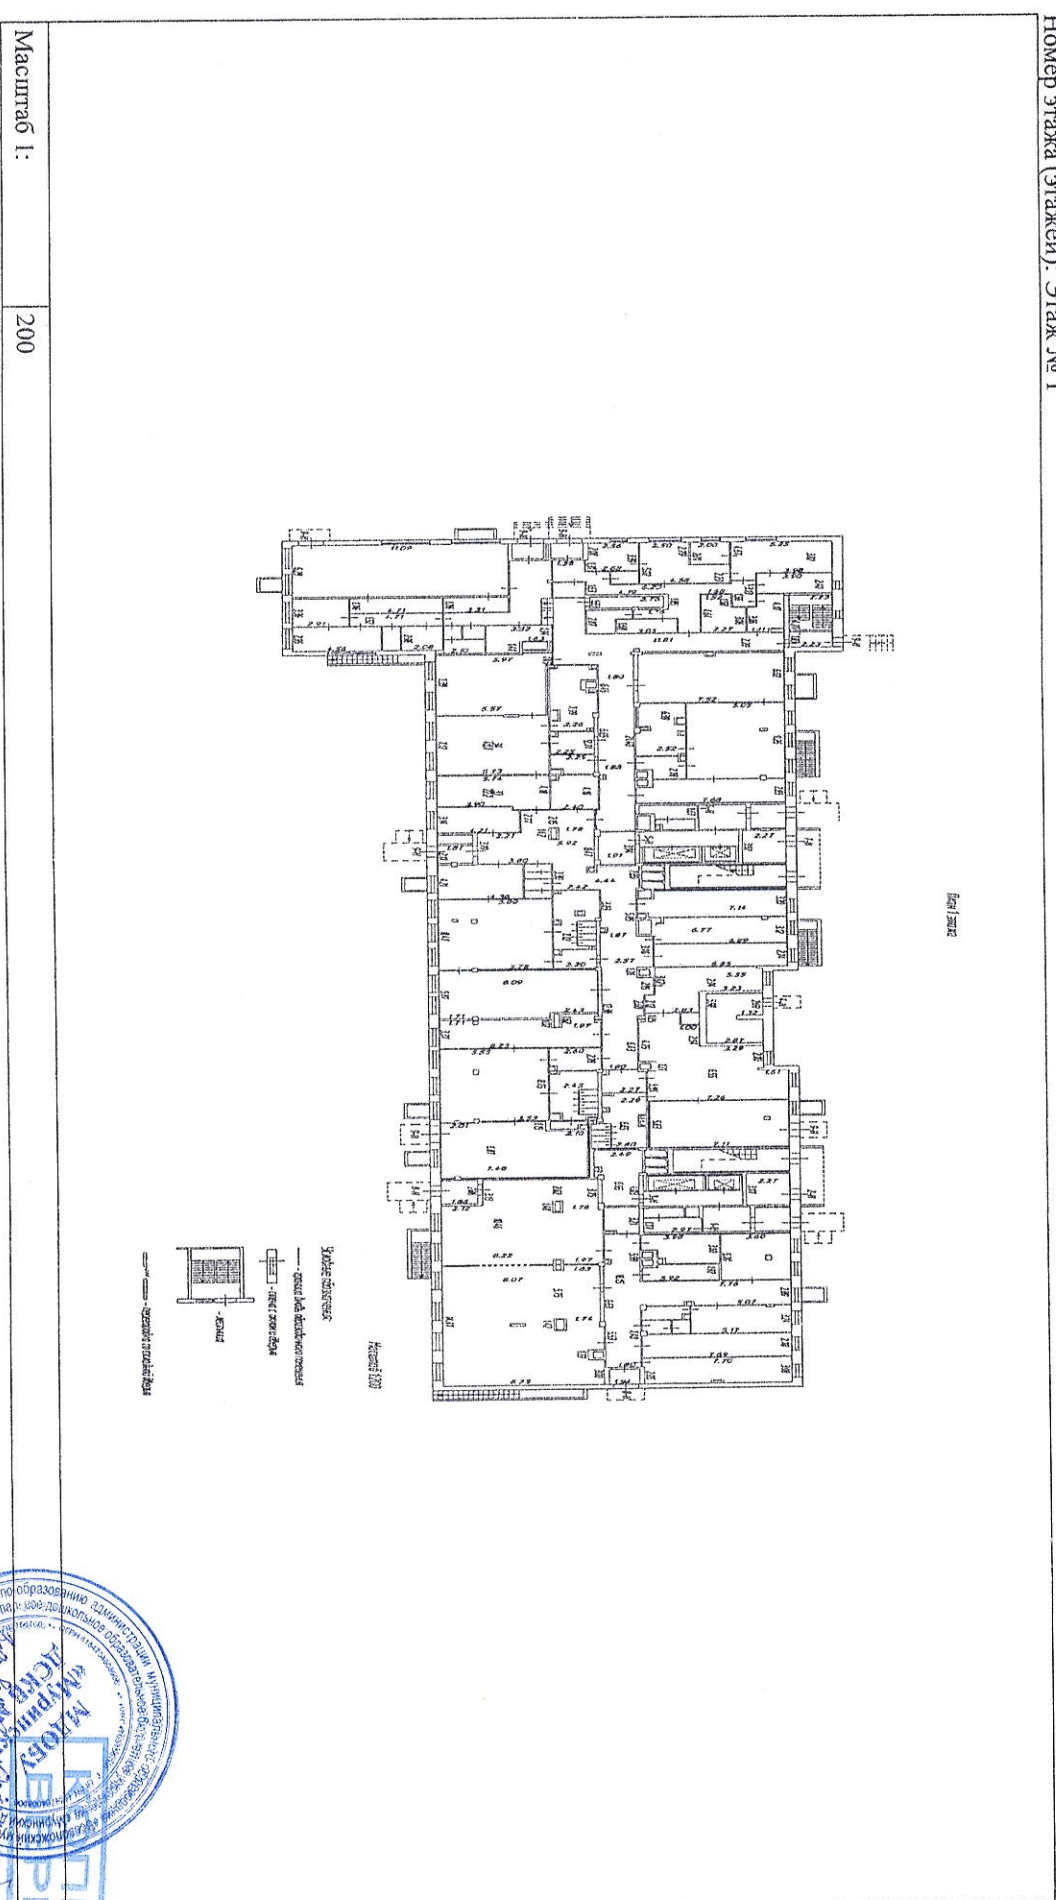

Масштаб 1: 200

ГЛАВНЫЙ СПЕЦИАЛИСТ-ЭКСПЕРТ
(полное наименование должности)

Карпова М. В.
(подпись)


М.П.



Выписка из Единого государственного реестра недвижимости об основных характеристиках и зарегистрированных правах на объект недвижимости
 План расположения помещения, машино-места на этаже (плане этажа)

Помещение	(вид объекта недвижимости)	
Лист № <u>Раздела 5</u>	Всего листов раздела <u>5</u> :	Всего разделов: _____
<u>08.07.2020</u>		Всего листов выписки: _____
Кадастровый номер:	<u>47-07-0722001-70969</u>	

Номер этажа (этажей): Подвал № подвал

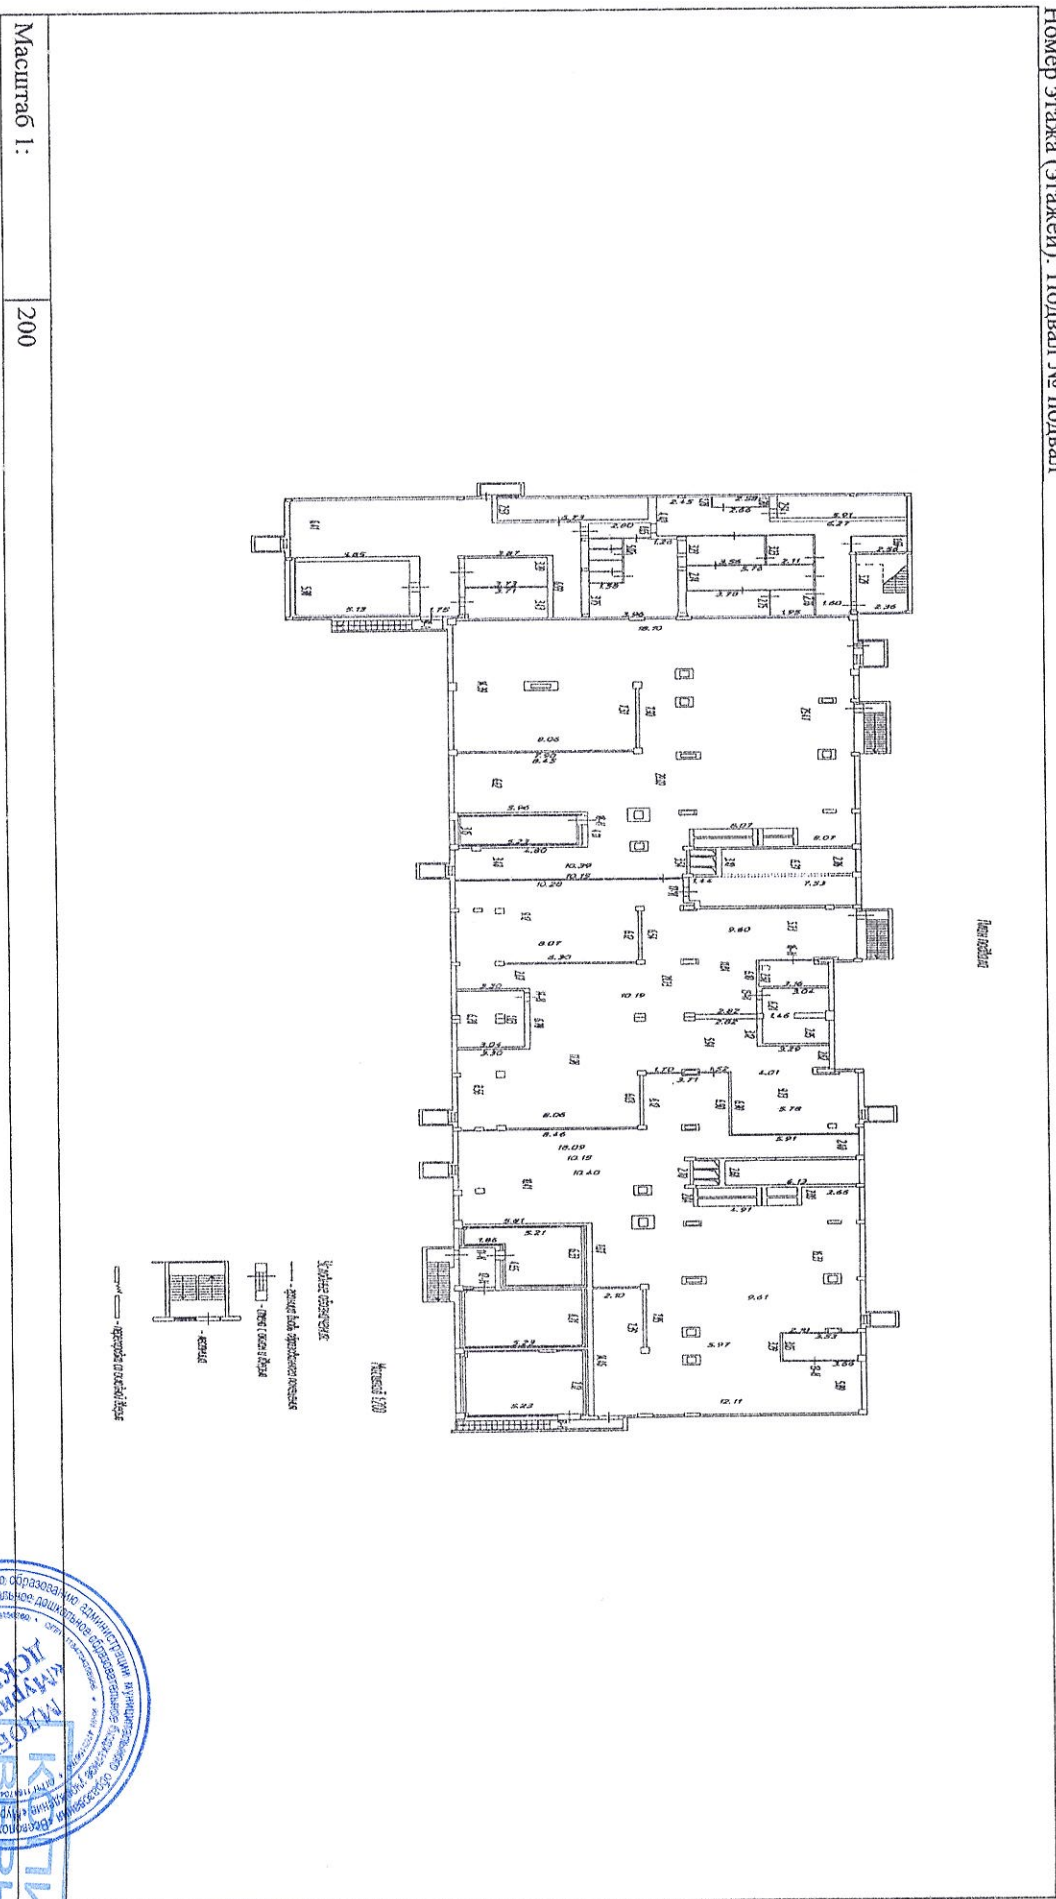

ГЛАВНЫЙ СПЕЦИАЛИСТ-ЭКСПЕРТ (полное наименование должности)

М.П.

Карпова М. В. (подпись)




08.07.2020

Выписка из Единого государственного реестра недвижимости об основных характеристиках и зарегистрированных правах на объект недвижимости
План расположения помещения, машино-места на этаже (плане этажа)

Помещение <small>(вид объекта недвижимости)</small>			
Лист № <u> </u> Раздела <u>5</u>	Всего листов раздела <u>5</u> : <u> </u>	Всего разделов: <u> </u>	Всего листов выписки: <u> </u>
05.04.2019		Кадастровый номер: 47:07:0722001:64958	


Номер этажа (этажей): Этаж № 1

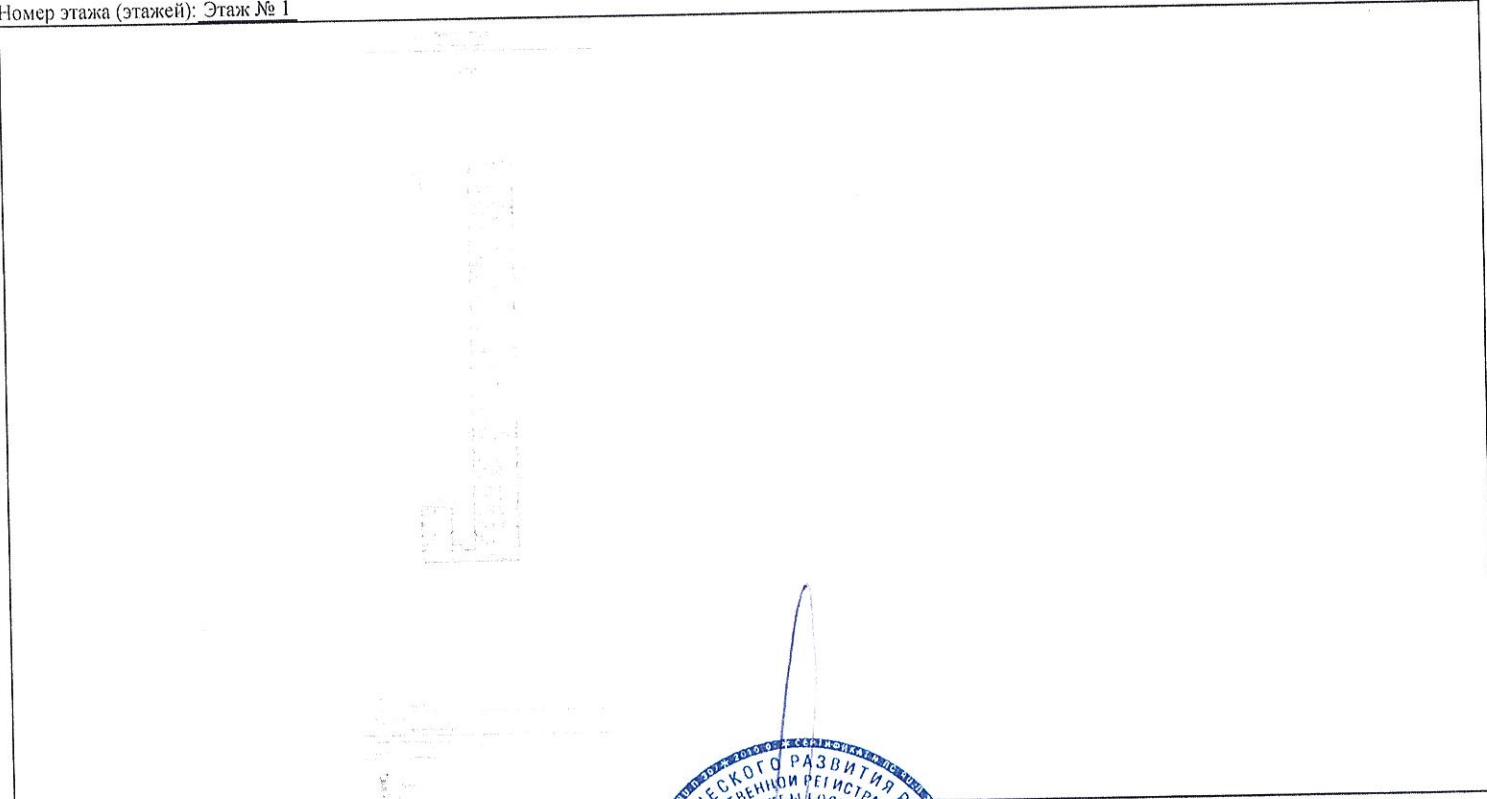

Масштаб 1: данные отсутствуют

ГЛАВНЫЙ СПЕЦИАЛИСТ-ЭКСПЕРТ
(полное наименование должности)

Елин Е. А. (инициалы, фамилия)

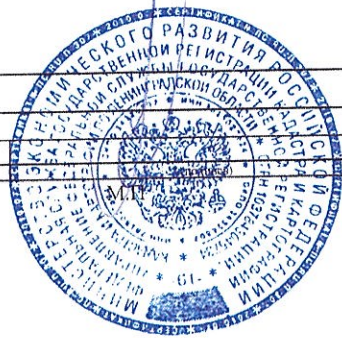

КОПИЯ
ВЕРНА